

Entwurfsplan

Grundriss: **UG**

ZEICH - NR: **S1**

Mst.: 1: 100

GEZ.: B.N

BAUVORHABEN:
Neubau Projekt 1

BAUHERR:

AN DER:

ARCHITEKT:


Wunschhaus Architekten GmbH
Neuhofstrasse 86
8590 Romanshorn

Tel.: +41 71 460 21 00

Mob.: +41 78 893 10 65

Email: wunschhaus-bau@gmx.ch

Homepage: www.wunschhaus.ch.st

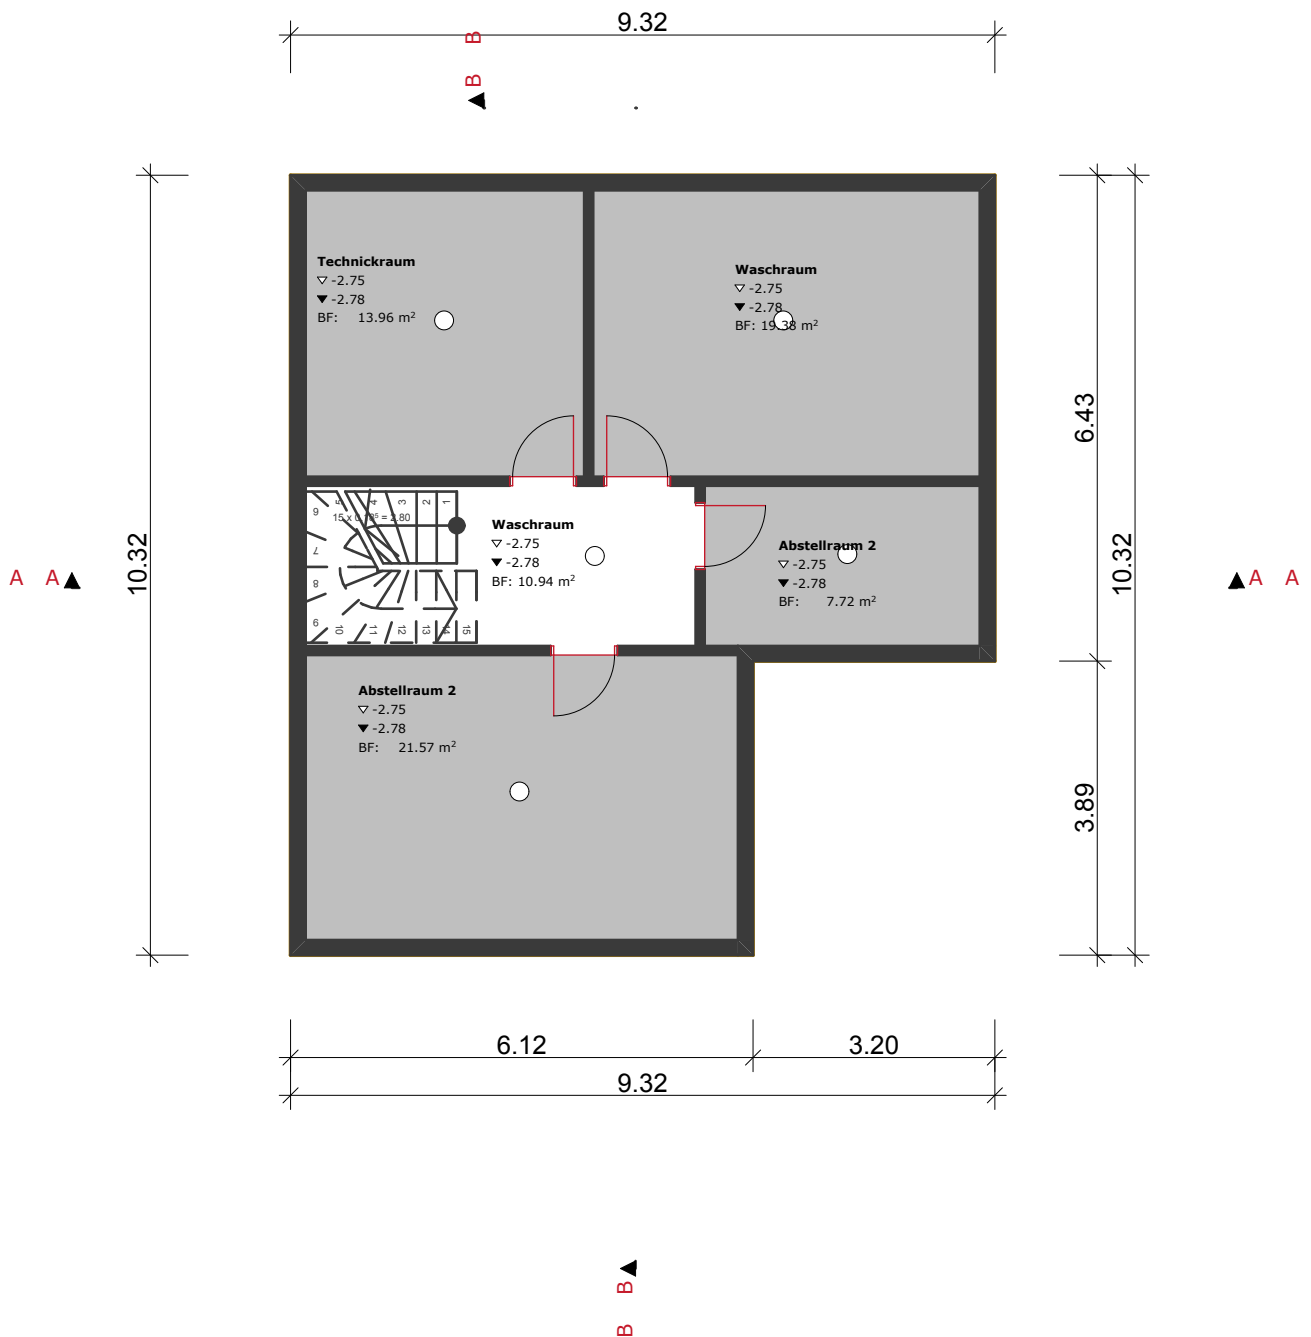

Entwurfsplan

BAUVORHABEN:
Neubau Projekt 1

ARCHITEKT:

Wunschhaus Architekten GmbH
Neuhofstrasse 86
8590 Romanshorn

Grundriss: EG

BAUHERR:

ZEICH - NR: S2

Mst.: 1: 100

AN DER:


Tel.: +41 71 460 21 00

Mob.: +41 78 893 10 65

GEZ.: B.N

Email: wunschhaus-bau@gmx.ch

Homepage: www.wunschhaus.ch.st

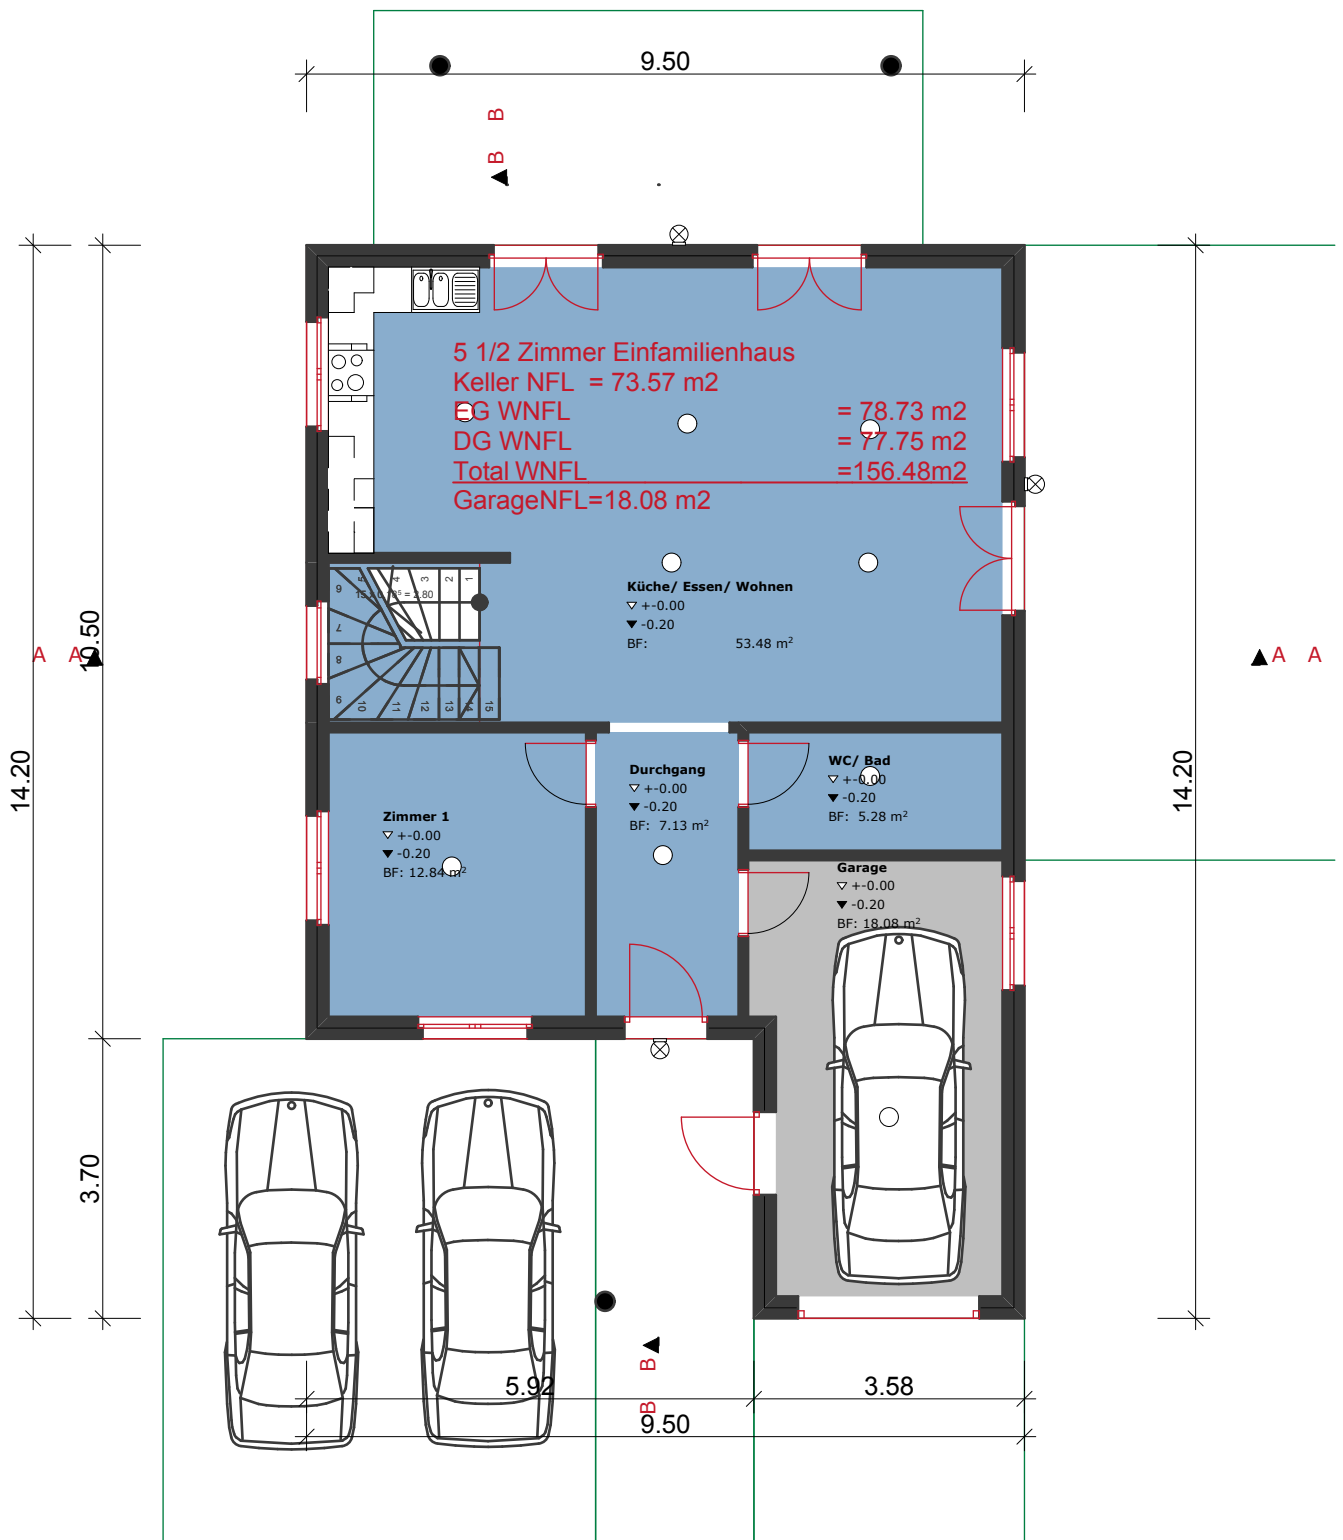

Entwurfsplan

Grundriss: **DG**

ZEICH - NR: **S3**

Mst.: 1: 100

GEZ.: B.N

BAUVORHABEN:
Neubau Projekt 1

BAUHERR:

AN DER:

ARCHITEKT:


Wunschhaus Architekten GmbH
Neuhofstrasse 86
8590 Romanshorn

Tel.: +41 71 460 21 00

Mob.: +41 78 893 10 65

Email: wunschhaus-bau@gmx.ch

Homepage: www.wunschhaus.ch.st

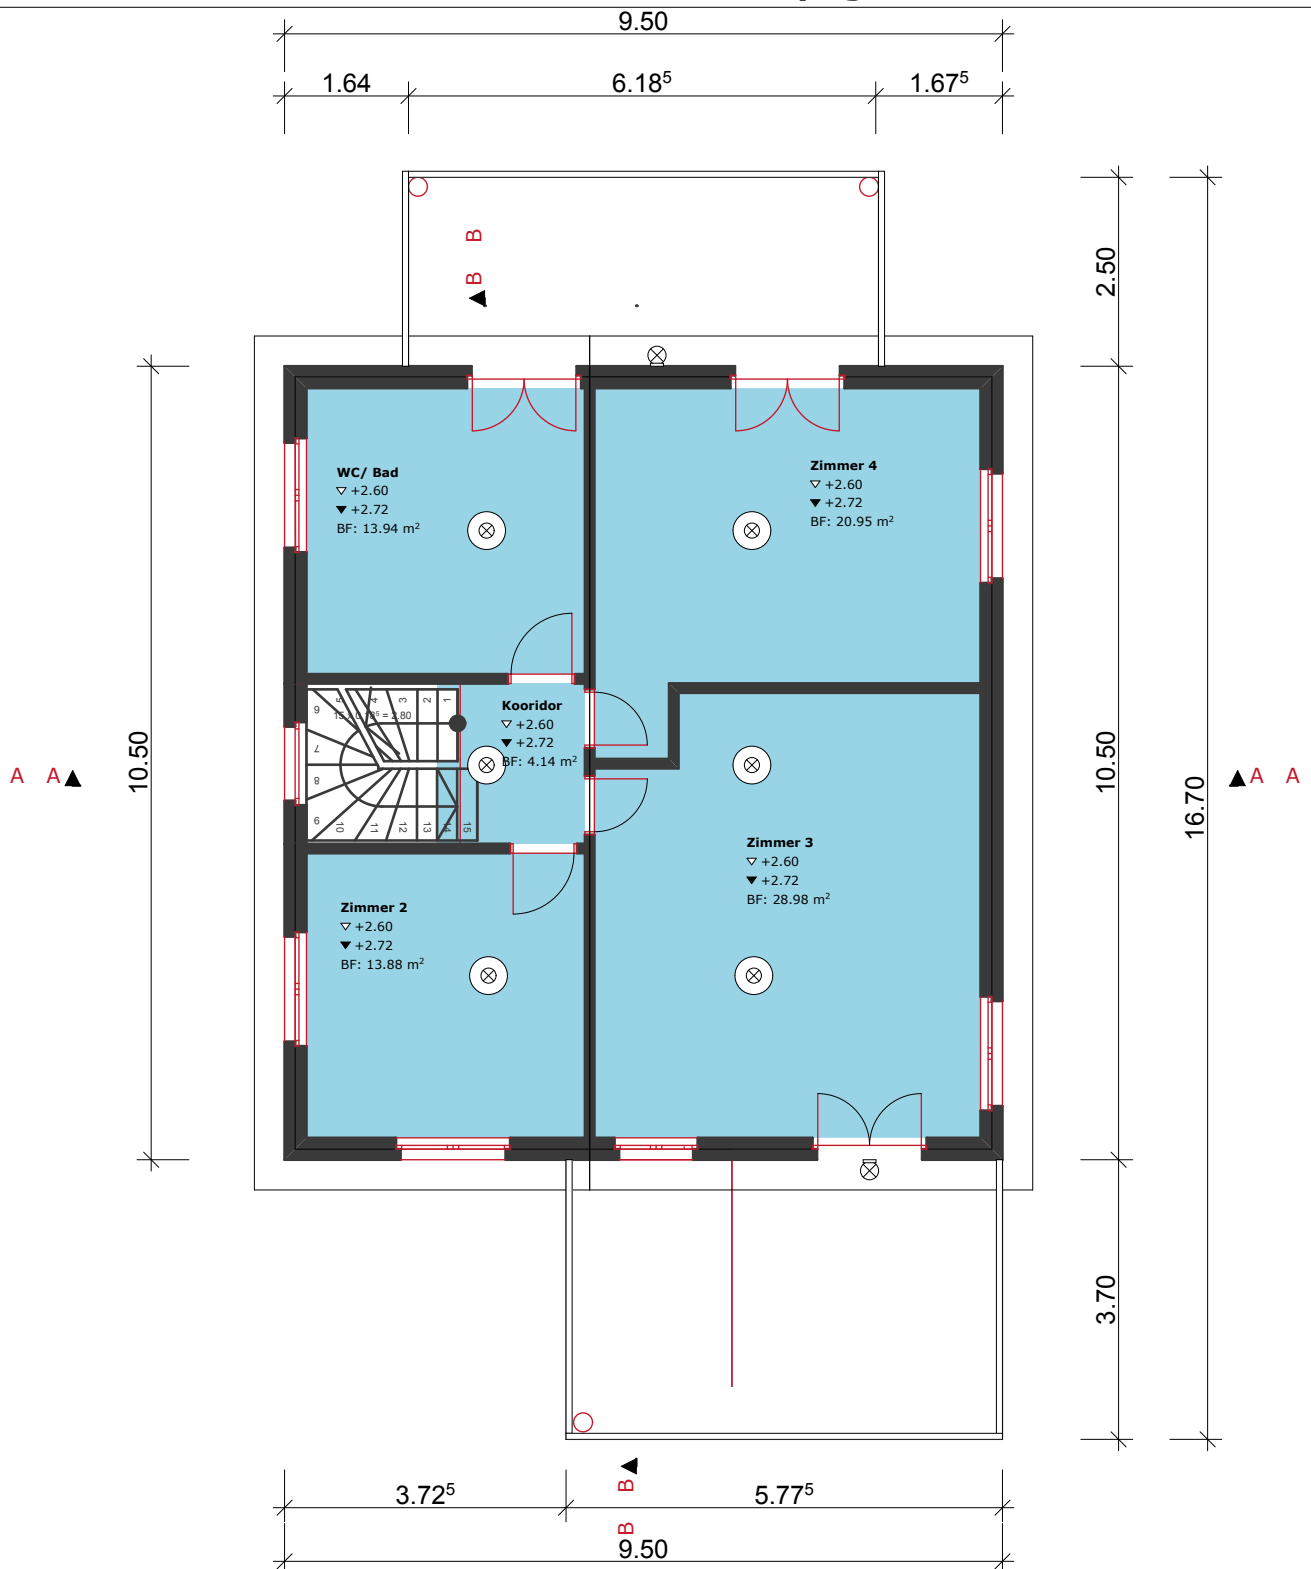

Entwurfsplan

Schnitt A - A

ZEICH - NR: S4

Mst.: 1: 100

GEZ.: B.N

BAUVORHABEN:
Neubau Projekt 1

BAUHERR:

AN DER:

ARCHITEKT:

Wunschhaus Architekten GmbH
Neuhofstrasse 86
8590 Romanshorn

Tel.: +41 71 460 21 00

Mob.: +41 78 893 10 65

Email: wunschhaus-bau@gmx.ch

Homepage: www.wunschhaus.ch.st



Entwurfsplan

Schnitt **B - B**

ZEICH - NR: **S5**

Mst.: 1: 100

GEZ.: B.N

BAUVORHABEN:
Neubau Projekt 1

BAUHERR:

AN DER:

ARCHITEKT:


Wunschhaus Architekten GmbH
Neuhofstrasse 86
8590 Romanshorn

Tel.: +41 71 460 21 00

Mob.: +41 78 893 10 65

Email: wunschhaus-bau@gmx.ch

Homepage: www.wunschhaus.ch.st

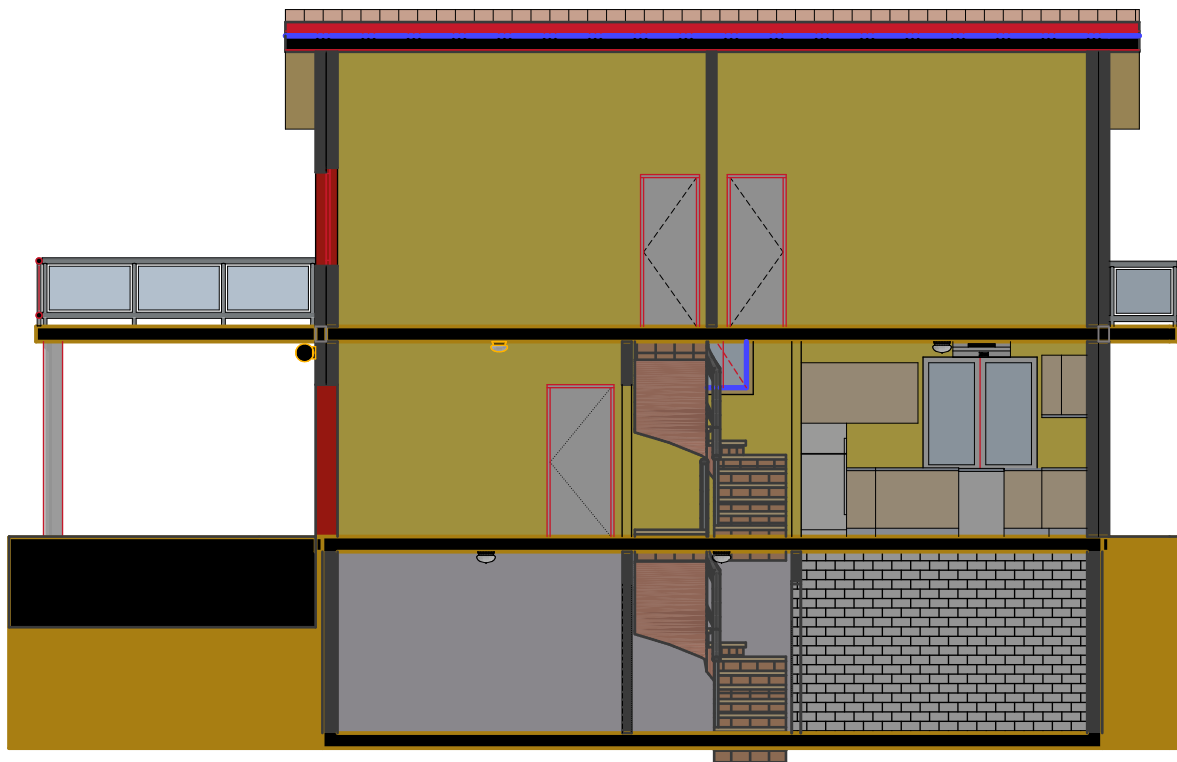

Entwurfsplan

Ansicht: 1

ZEICH - NR: S6

Mst.: 1: 100

GEZ.: B.N

BAUVORHABEN:
Neubau Projekt 1

BAUHERR:

AN DER:

ARCHITEKT:


Wunschhaus Architekten GmbH
Neuhofstrasse 86
8590 Romanshorn

Tel.: +41 71 460 21 00

Mob.: +41 78 893 10 65

Email: wunschhaus-bau@gmx.ch

Homepage: www.wunschhaus.ch.st

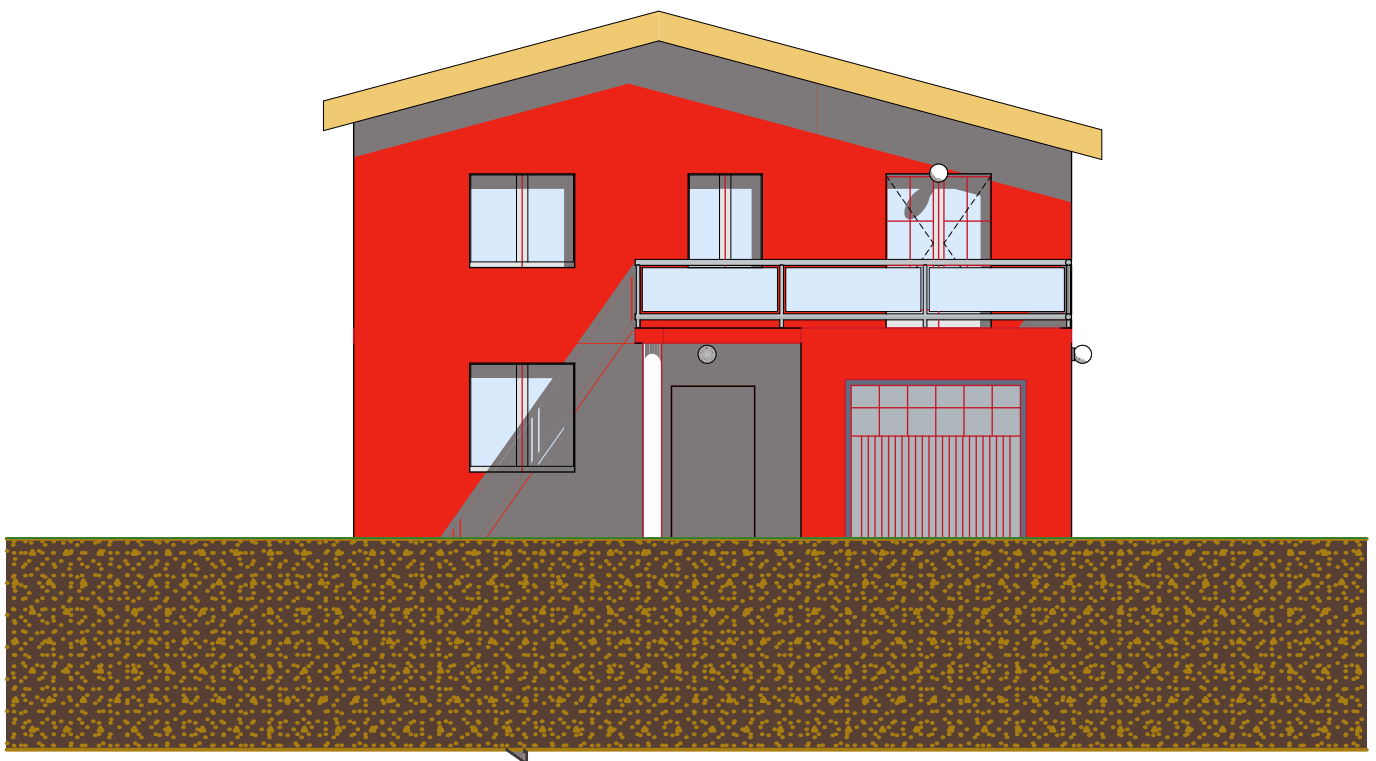

Entwurfsplan

Ansicht: 2

ZEICH - NR: S7

Mst.: 1: 100

GEZ.: B.N

BAUVORHABEN:
Neubau Projekt 1

BAUHERR:

AN DER:

ARCHITEKT:


Wunschhaus Architekten GmbH
Neuhofstrasse 86
8590 Romanshorn

Tel.: +41 71 460 21 00

Mob.: +41 78 893 10 65

Email: wunschhaus-bau@gmx.ch

Homepage: www.wunschhaus.ch.st

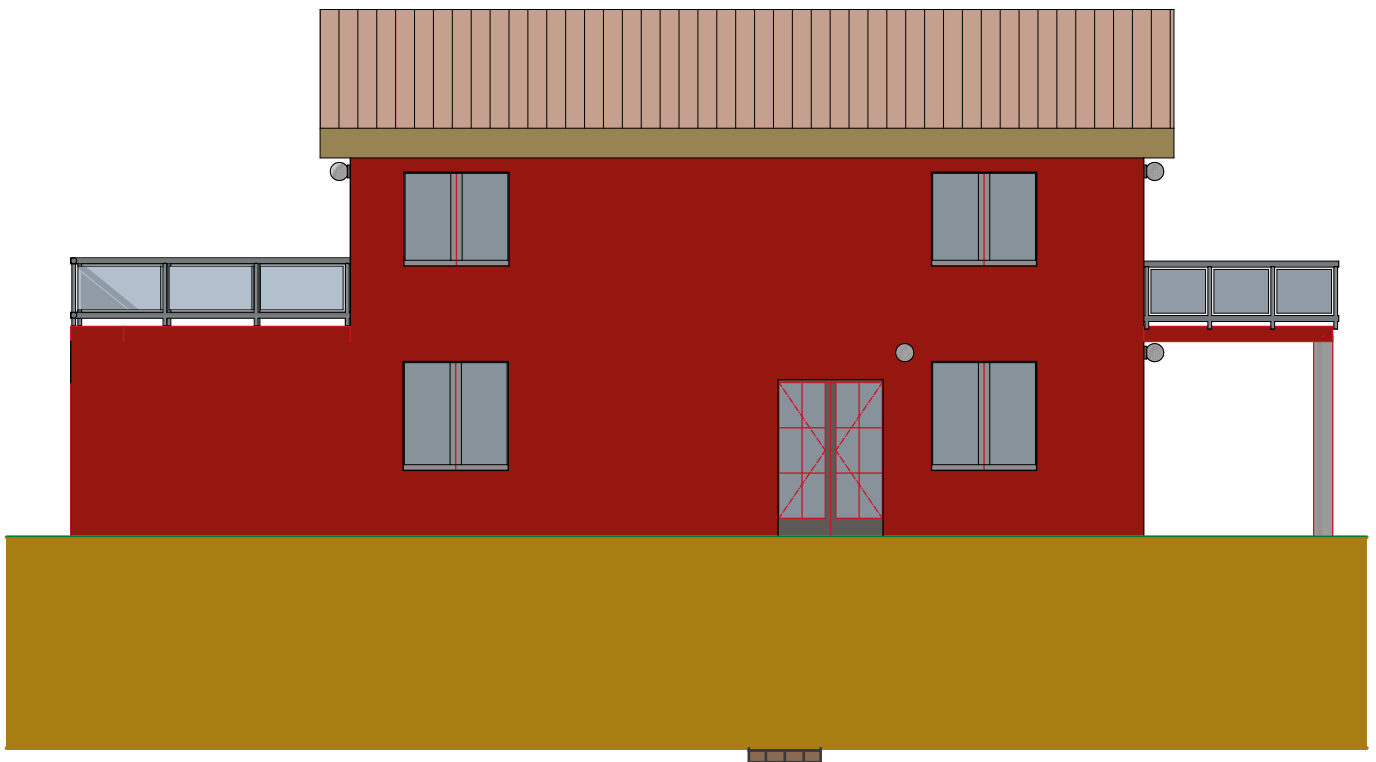

Entwurfsplan

Ansicht: 3

ZEICH - NR: S8

Mst.: 1: 100

GEZ.: B.N

BAUVORHABEN:
Neubau Projekt 1

BAUHERR:

AN DER:

ARCHITEKT:


Wunschhaus Architekten GmbH
Neuhofstrasse 86
8590 Romanshorn

Tel.: +41 71 460 21 00

Mob.: +41 78 893 10 65

Email: wunschhaus-bau@gmx.ch

Homepage: www.wunschhaus.ch.st

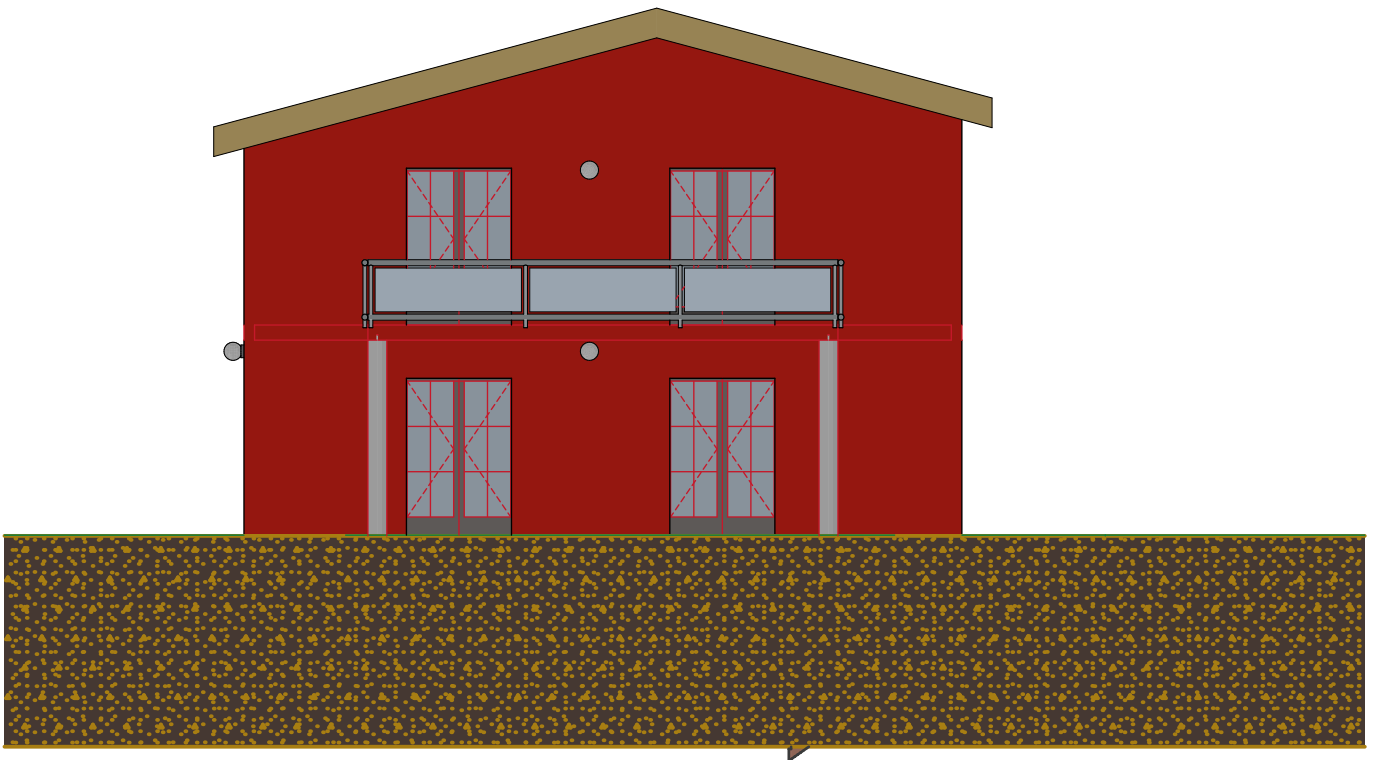

Entwurfsplan

Ansicht: 4

ZEICH - NR: S9

Mst.: 1: 100

GEZ.: B.N

BAUVORHABEN:
Neubau Projekt 1

BAUHERR:

AN DER:

ARCHITEKT:

Wunschhaus Architekten GmbH
Neuhofstrasse 86
8590 Romanshorn

Tel.: +41 71 460 21 00

Mob.: +41 78 893 10 65

Email: wunschhaus-bau@gmx.ch

Homepage: www.wunschhaus.ch.st

